


Emplaçament P.G.

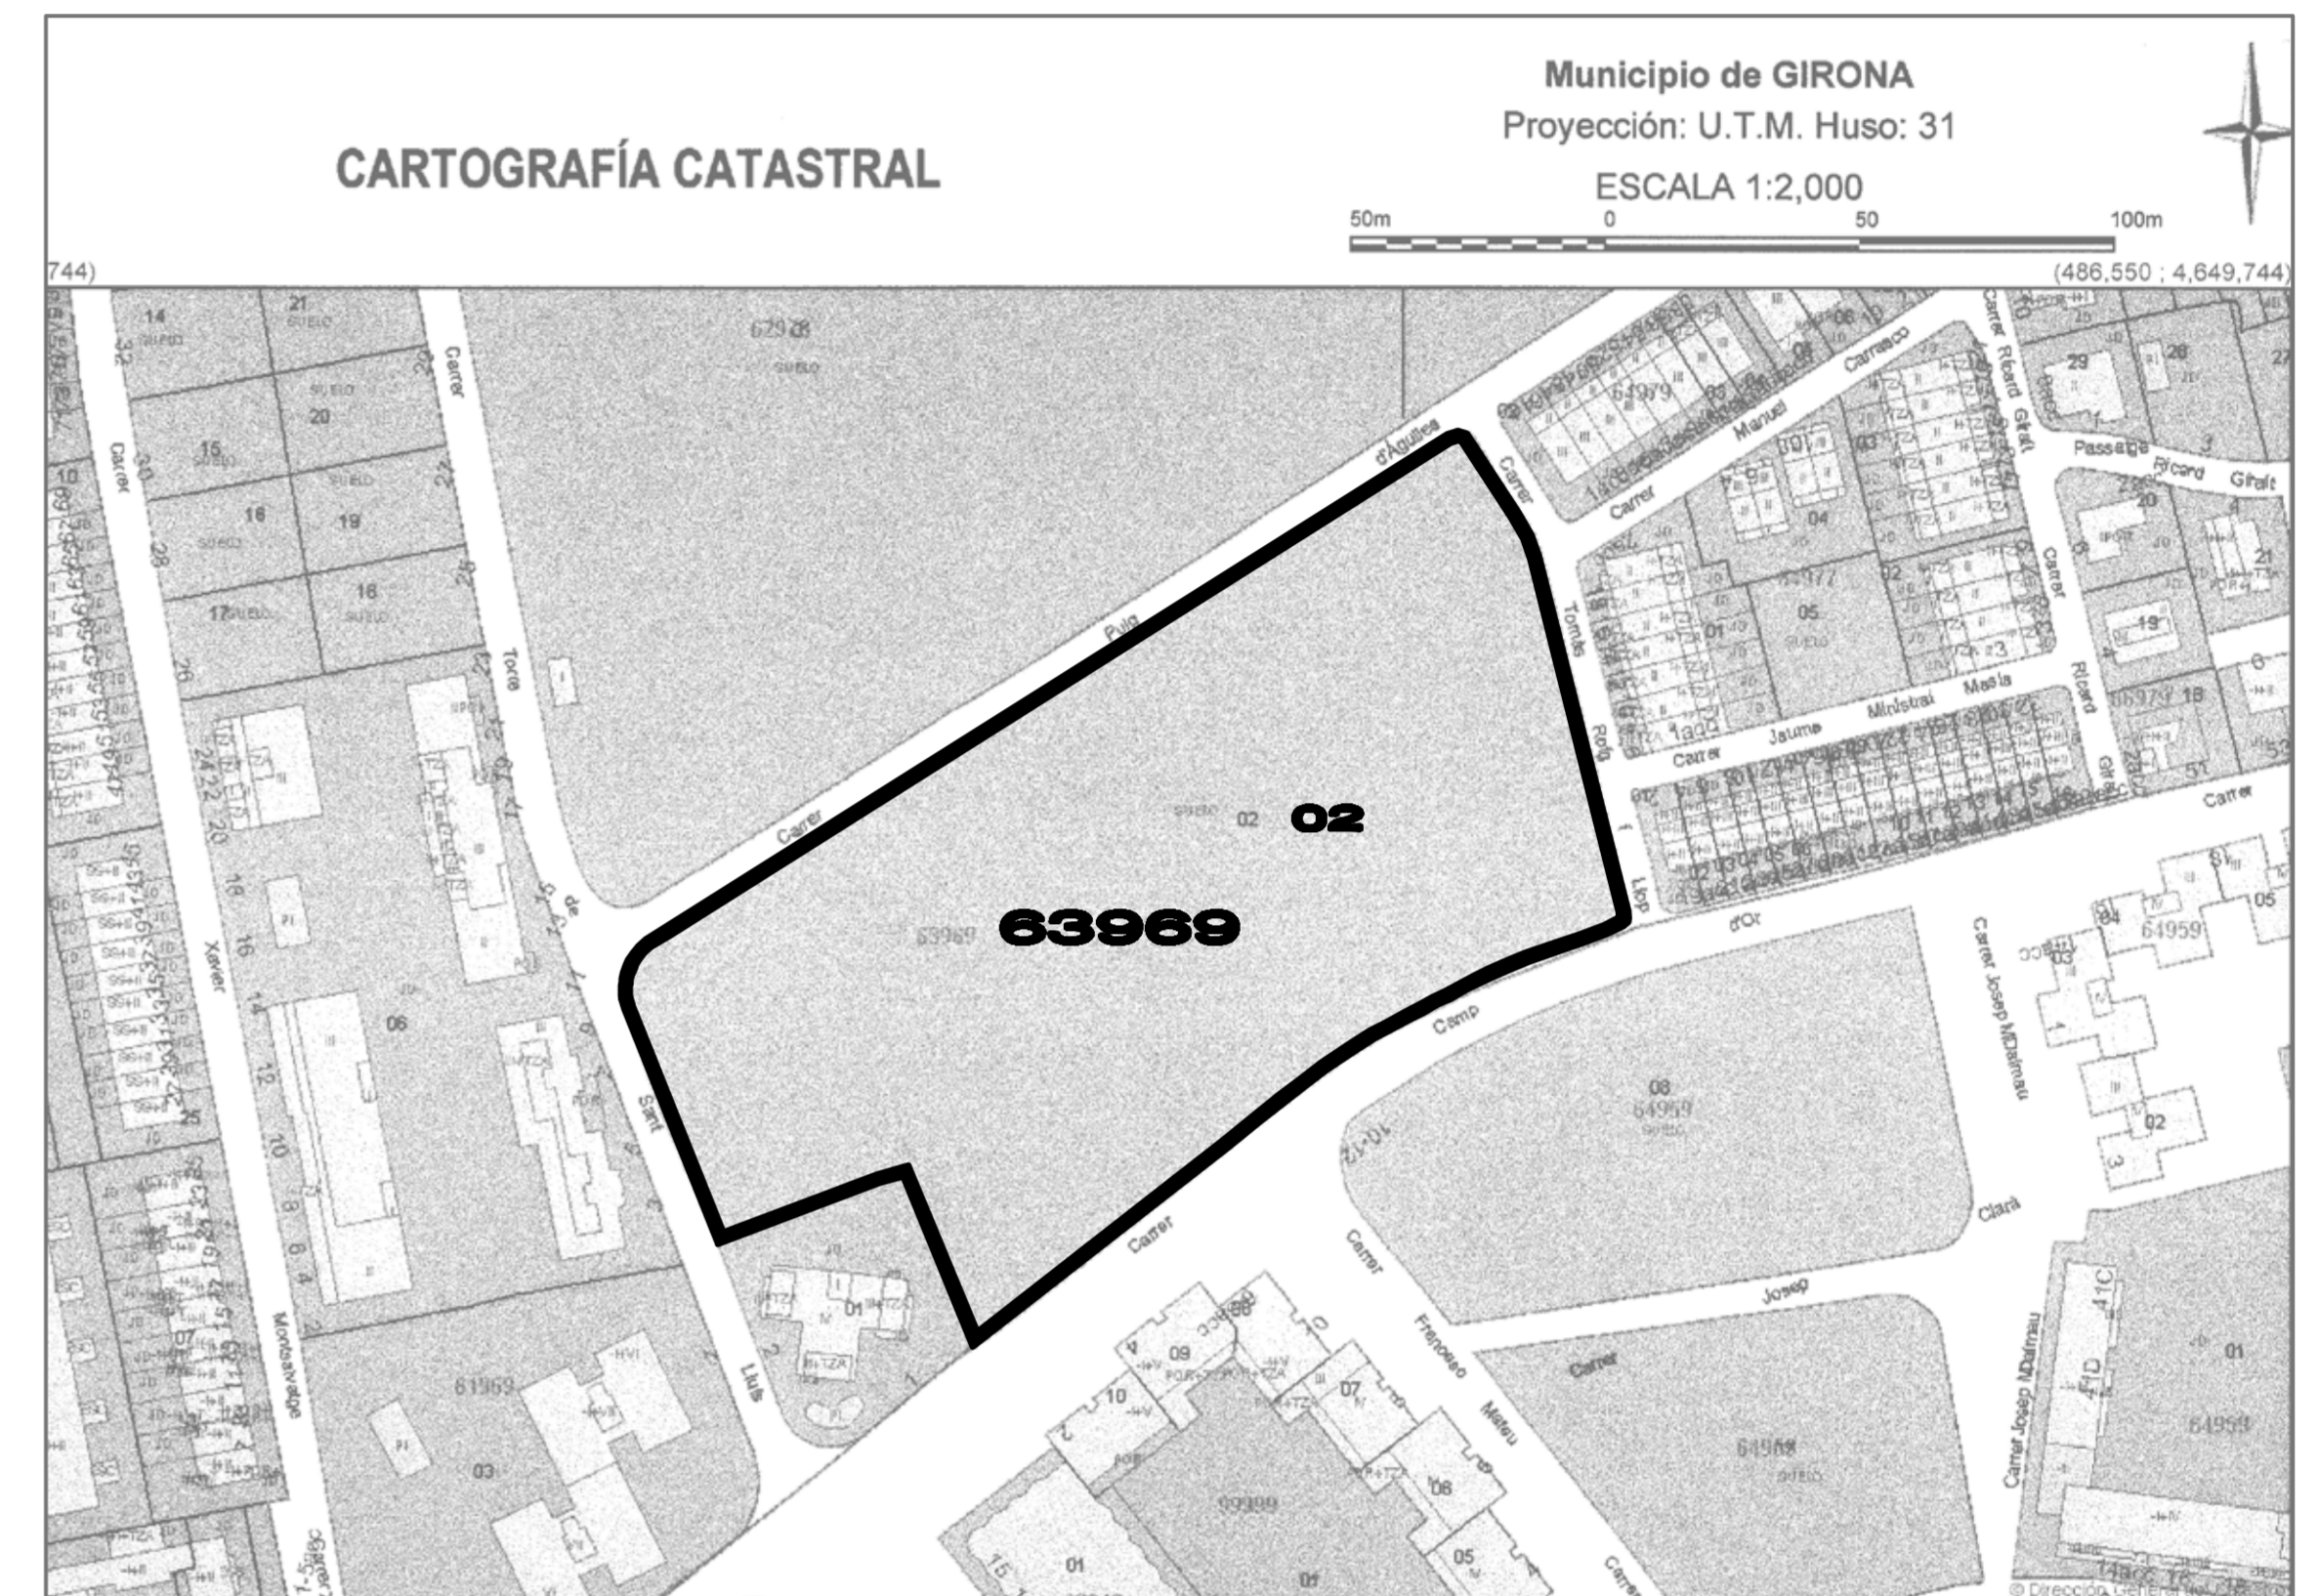

CADASTRE

PLA DE MILLORA URBANA D'ORDENACIÓ DE VOLUMS I LOCALITZACIÓ ESPAIS LLIURES A L'UA - 17 " PUIG D'ÀLGUES " DE MONTJUIÇ (Girona)


ORDENACIÓ SEGONS P.G. I CADASTRE

2	PROMOTOR	COMERCIAL
	MUNICIPI.	MONTJUIÇ, SL
	DATA.	GIRONA
ESCALA 1:2000	REF.	0605



Emplaçament P.G.

Sòl públic de cessió :	
Sistema viari :	Sup.= 1.080 m2 (A 3)
	Sup.= 2.366 m2 (A 2)
	Total.....Sup.= 3.466 m2
Sistema espais lliures :	Sup.= 500 m2 (C 1)
Total Sòl públic de cessió :	Sup.= 3.966 m2
Sòl privat edificable :	Sup.= 15.721 m2 (Residencial ordenació oberta 1.4)
Total àmbit PMU :	19.667 m2

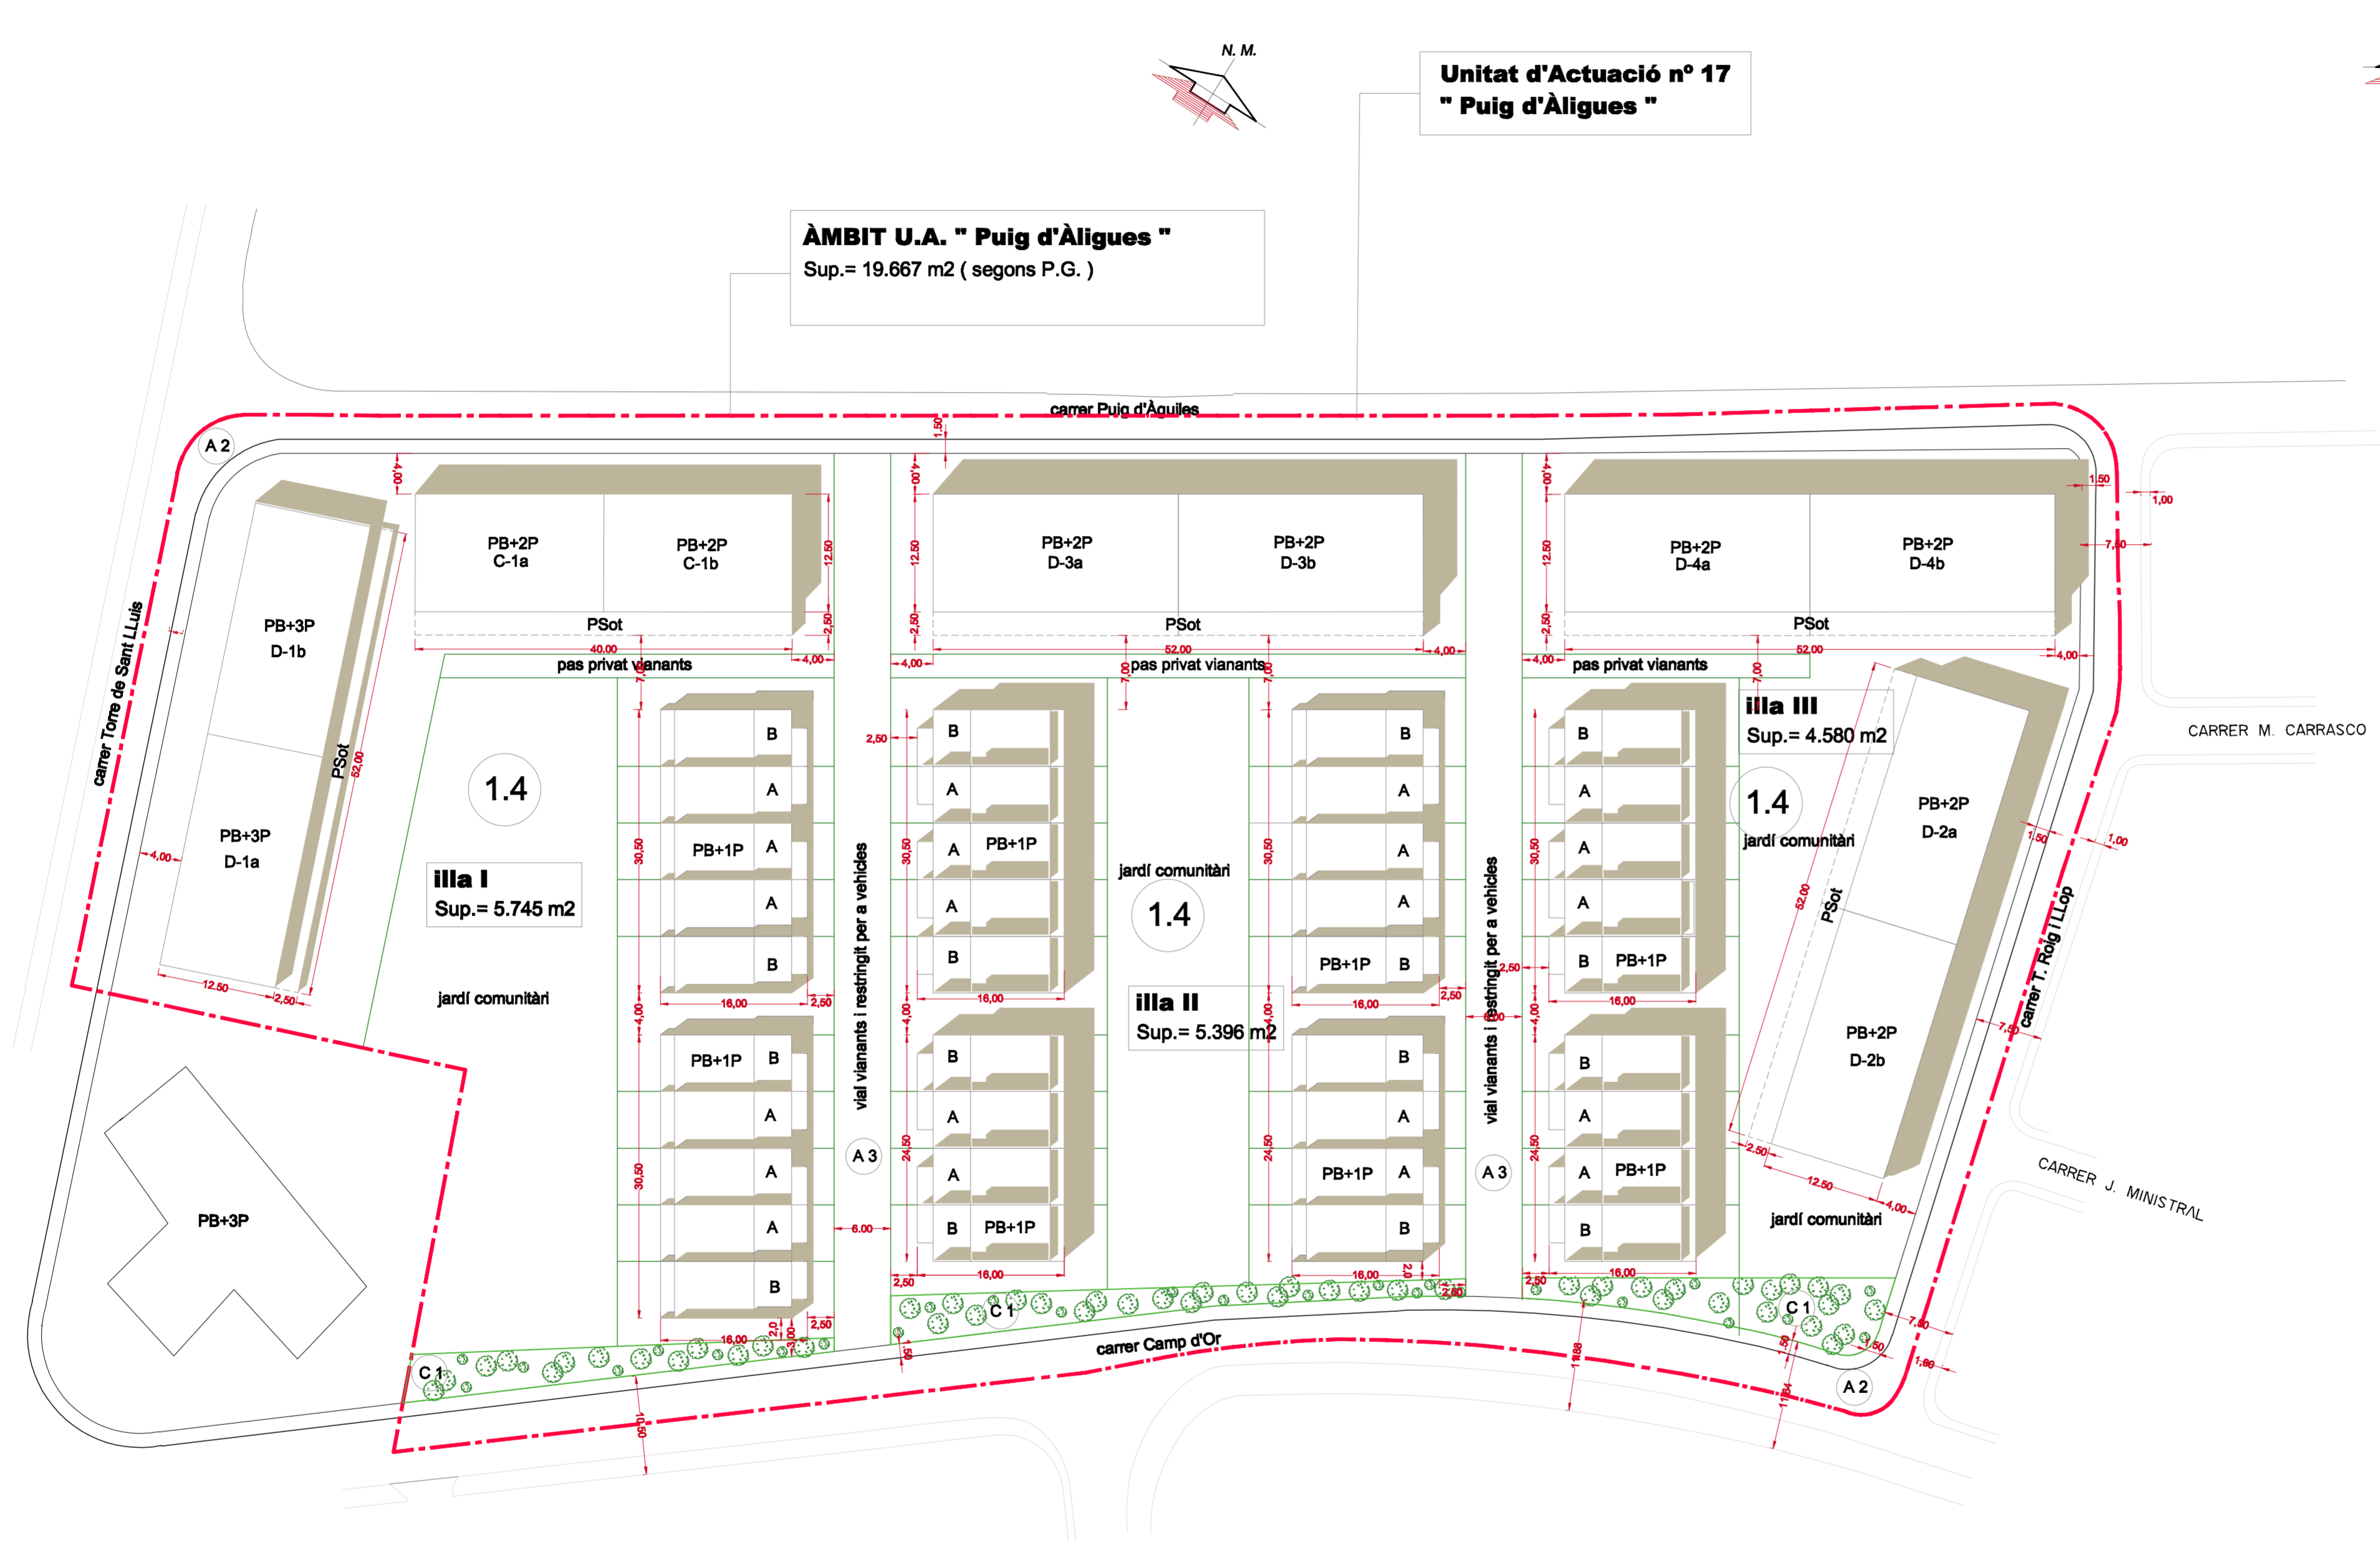

ÀMBIT U.A. " Puig d'Àligues "
 Sup.= 19.667 m2 (segons P.G.)

Unitat d'Actuació n° 17
" Puig d'Àligues "



Emplaçament P.G.

Sòl públic de cessió :	
Sistema viari :	Sup.= 1.080 m2 (A 3) Sup.= 2.366 m2 (A 2) Total.....Sup.= 3.466 m2
Sistema espais lliures :	Sup.= 500 m2 (C 1)
Total Sòl públic de cessió :	Sup.= 3.966 m2
Sòl privat edificable :	Sup.= 15.721 m2 (Residencial ordenació oberta 1.4)
Total àmbit PMU :	19.667 m2