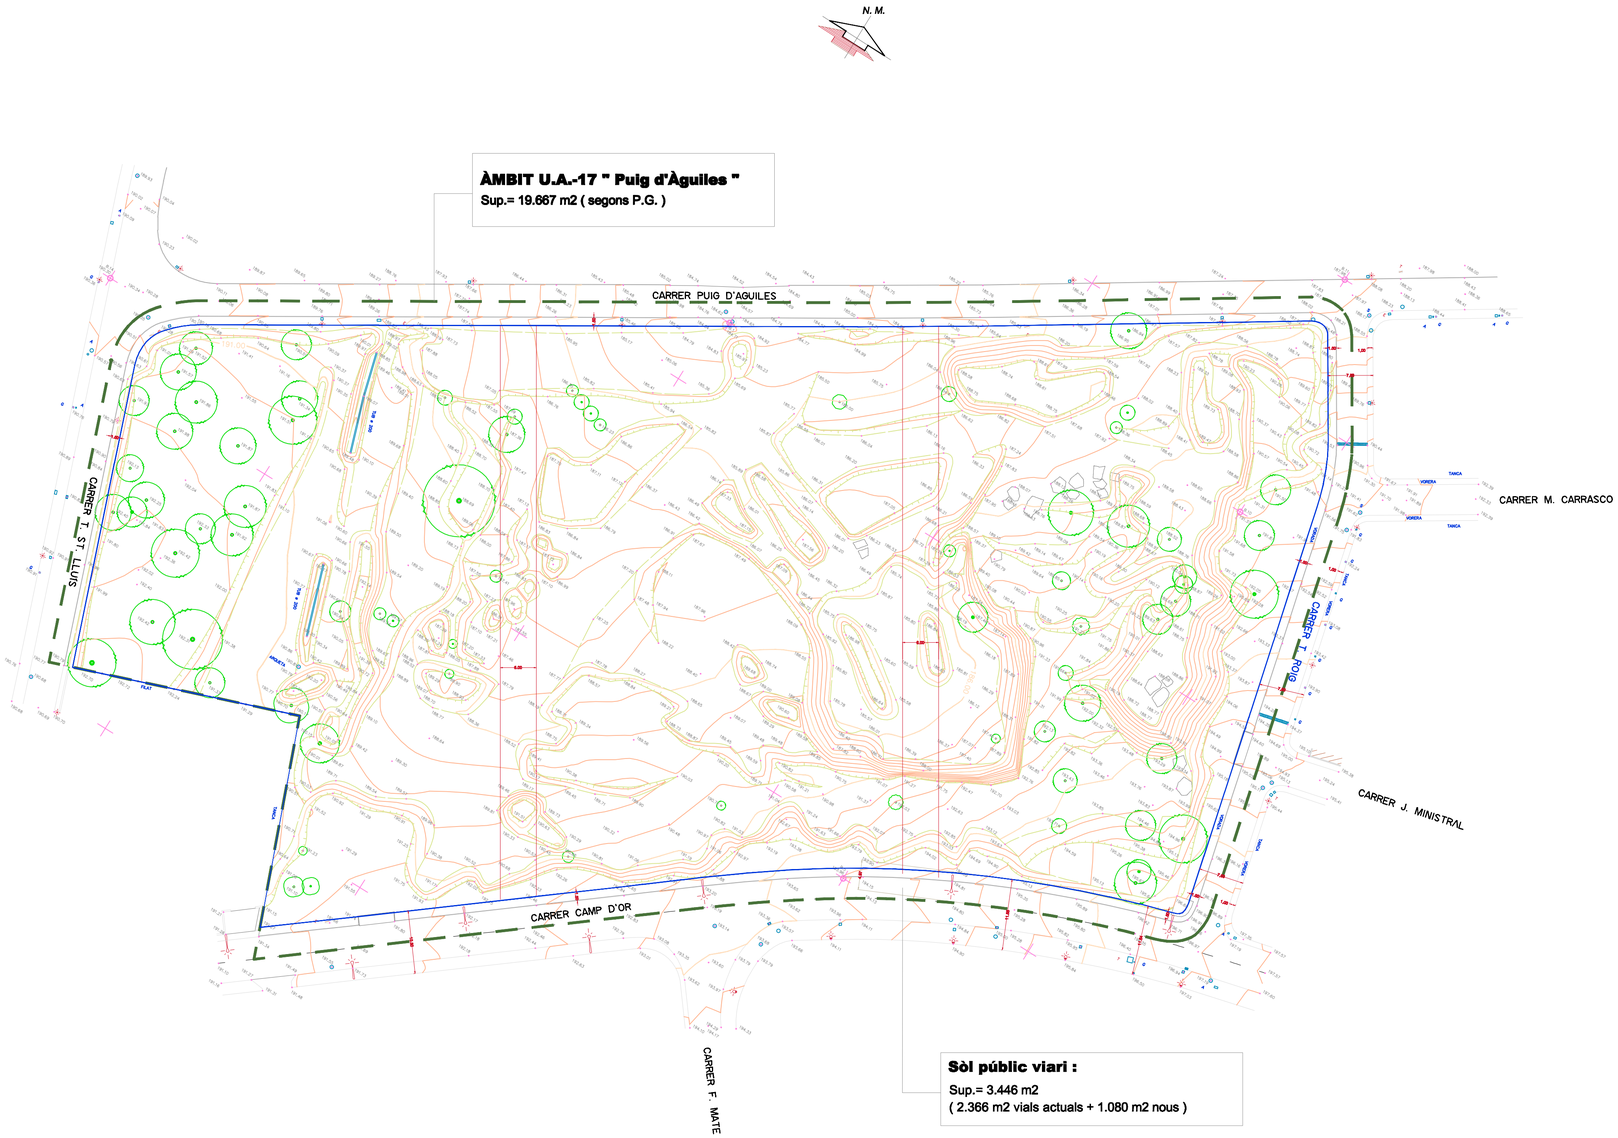

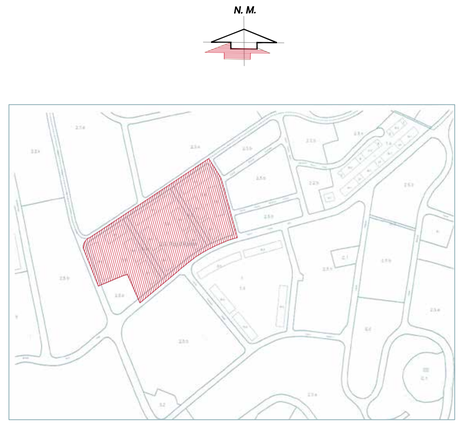

Emplaçament P.G.

PLA DE MILLORA URBANA D'ORDENACIÓ DE VOLUMS I LOCALITZACIÓ ESPAIS LLIURES A L'UA - 17 " PUIG D'ÀLIGUES " DE MONTJUIC (Girona)

ESTAT ACTUAL TOPOGRÀFIC

3

E 1:500

PROMOTOR COMERCIAL MONTJUIC, SL

MUNICIPI. GIRONA

DATA.

REF. 0605